


2.0畳 Dr35

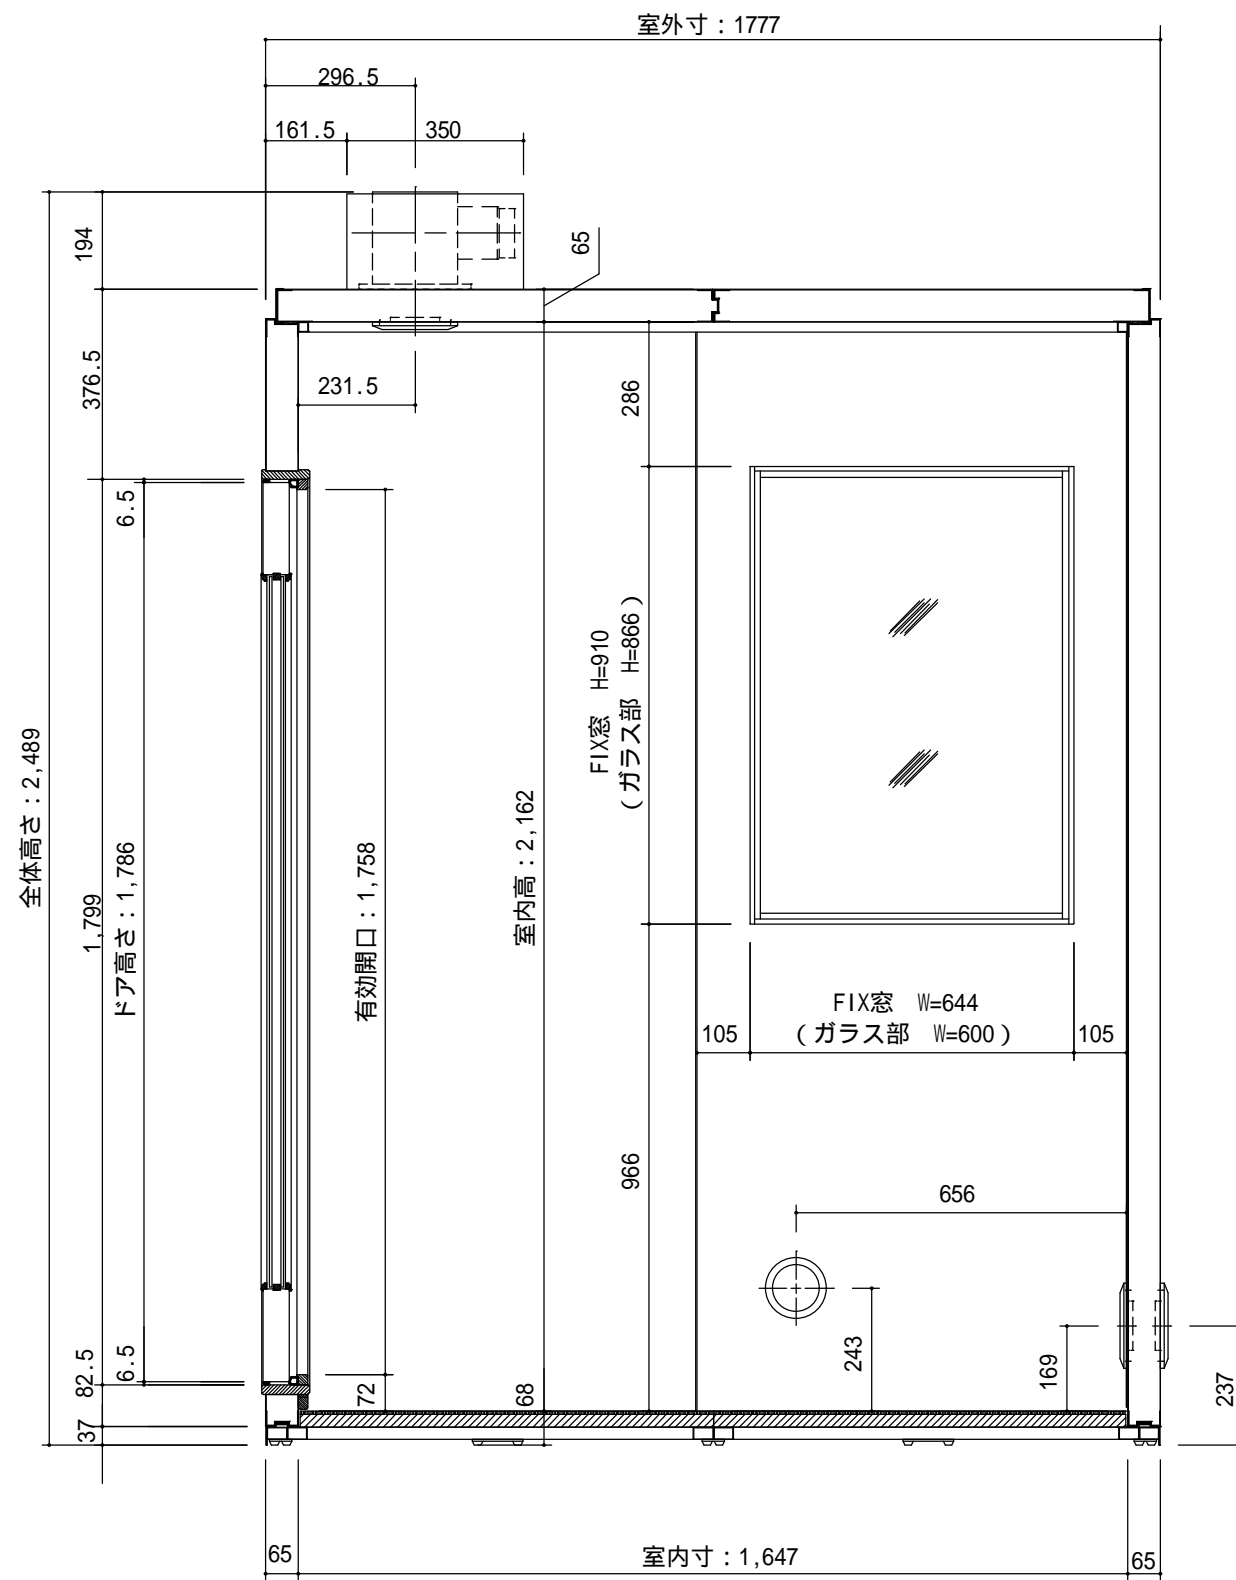

遮音壁パネル(FIX窓)はオプションです。

ASA(C)\_3520

2.0畳 断面図 S=1/15